


GLAS-PAVILLON

mit Holzdach und mit Schindeln belegt

FIRSTAUSBILDUNG

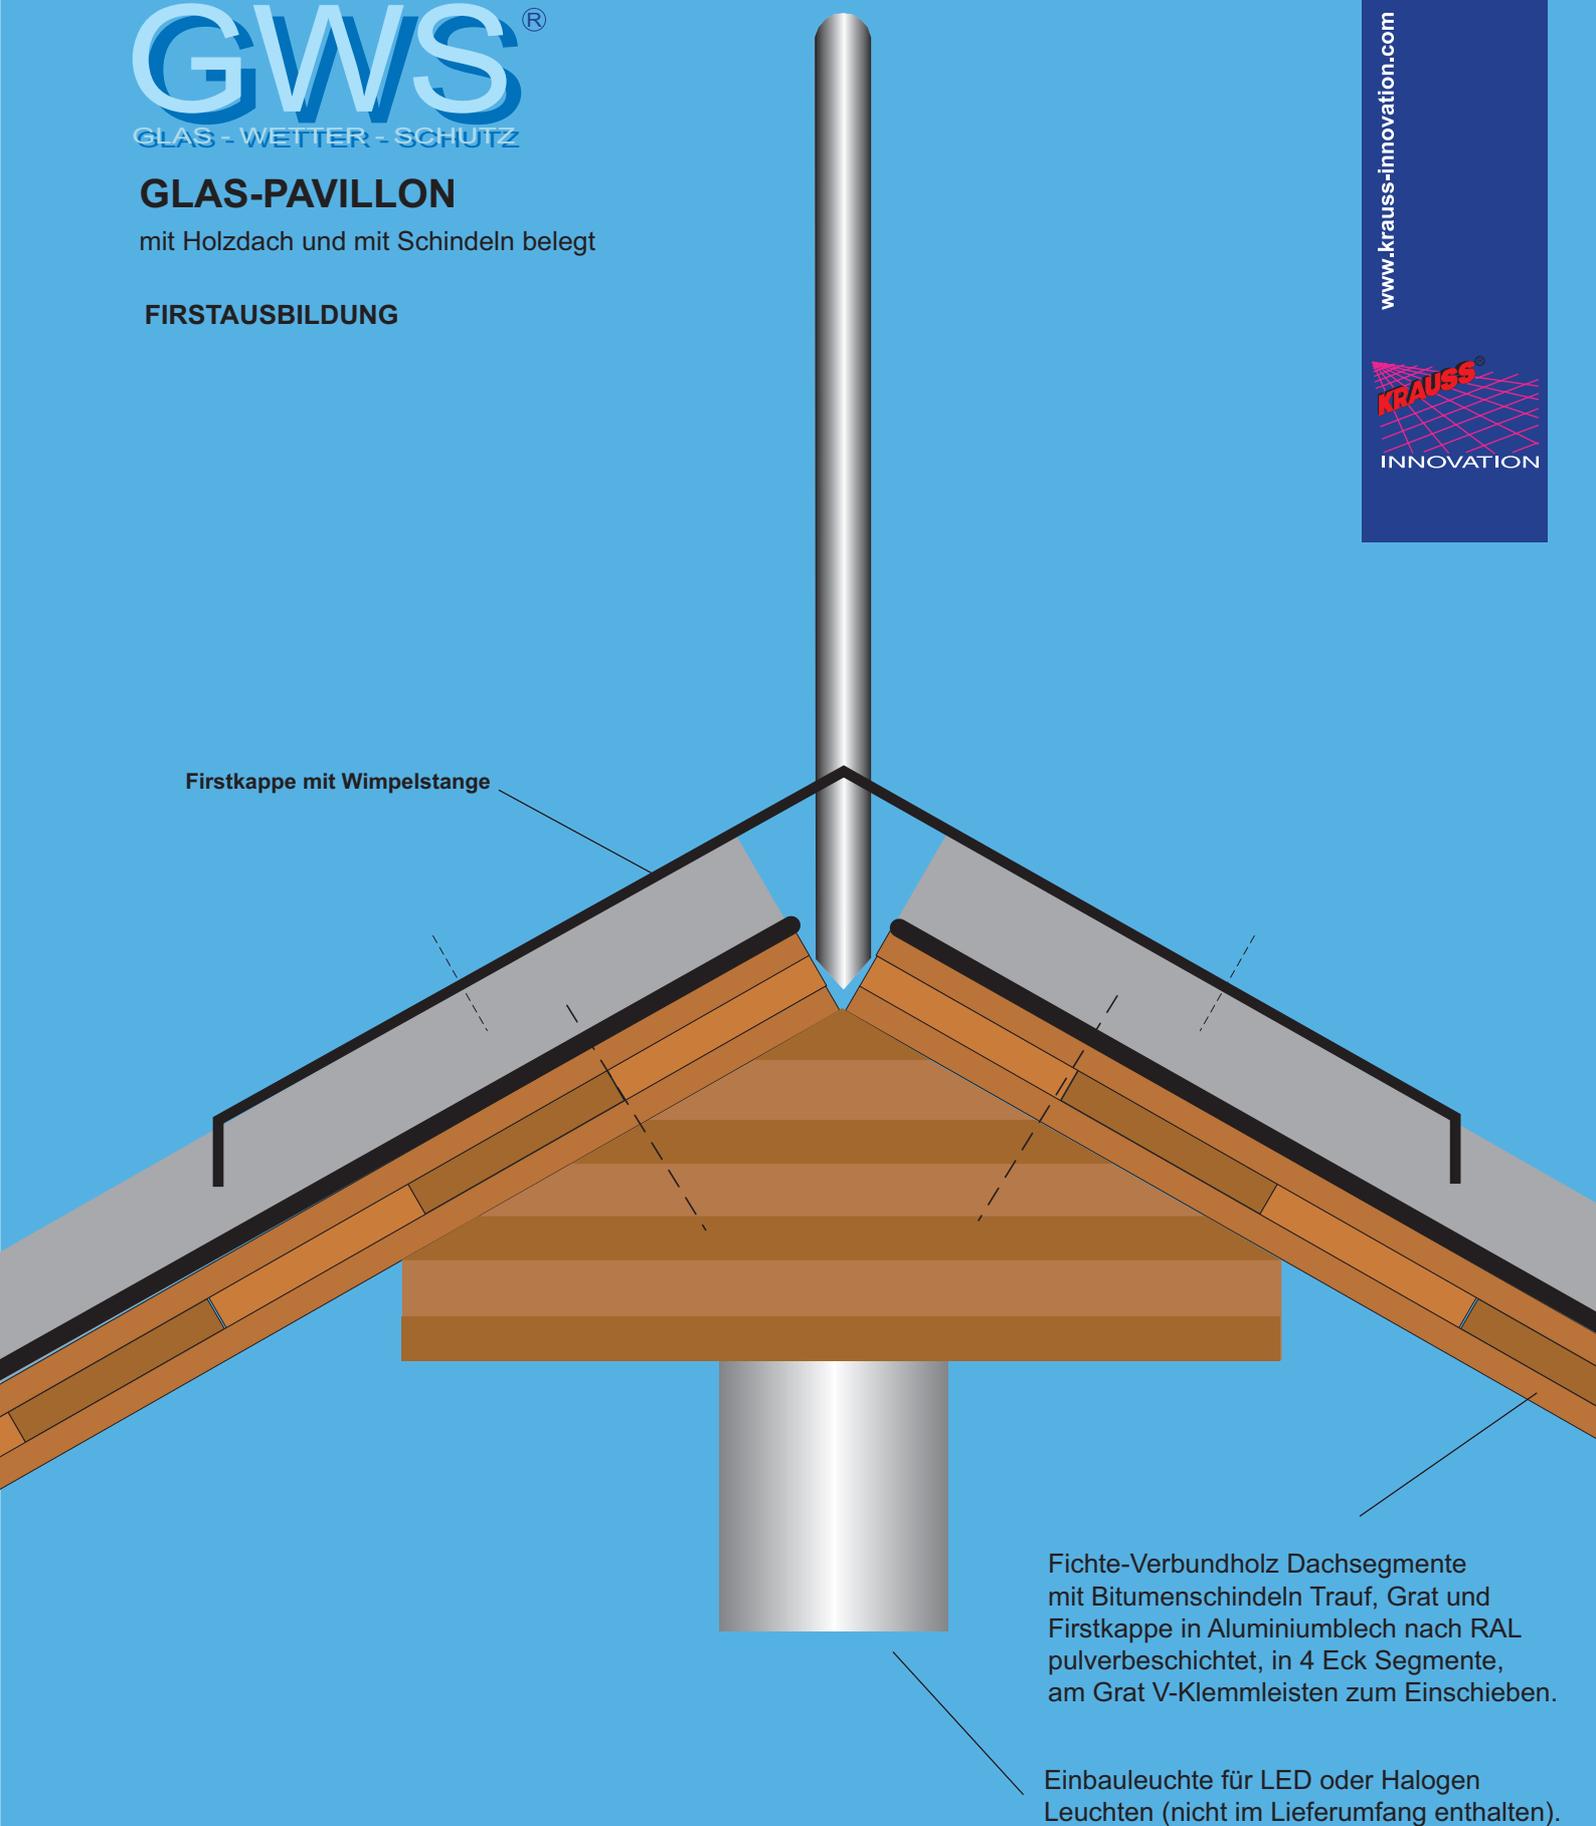

Firstkappe mit Wimpelstange

Fichte-Verbundholz Dachsegmente mit Bitumenschindeln Trauf, Grat und Firstkappe in Aluminiumblech nach RAL pulverbeschichtet, in 4 Eck Segmente, am Grat V-Klemmleisten zum Einschieben.

Einbauleuchte für LED oder Halogen Leuchten (nicht im Lieferumfang enthalten).