


GLAS-PAVILLON

mit bauseitigem Beton-Fundament
und isoliertem Boden

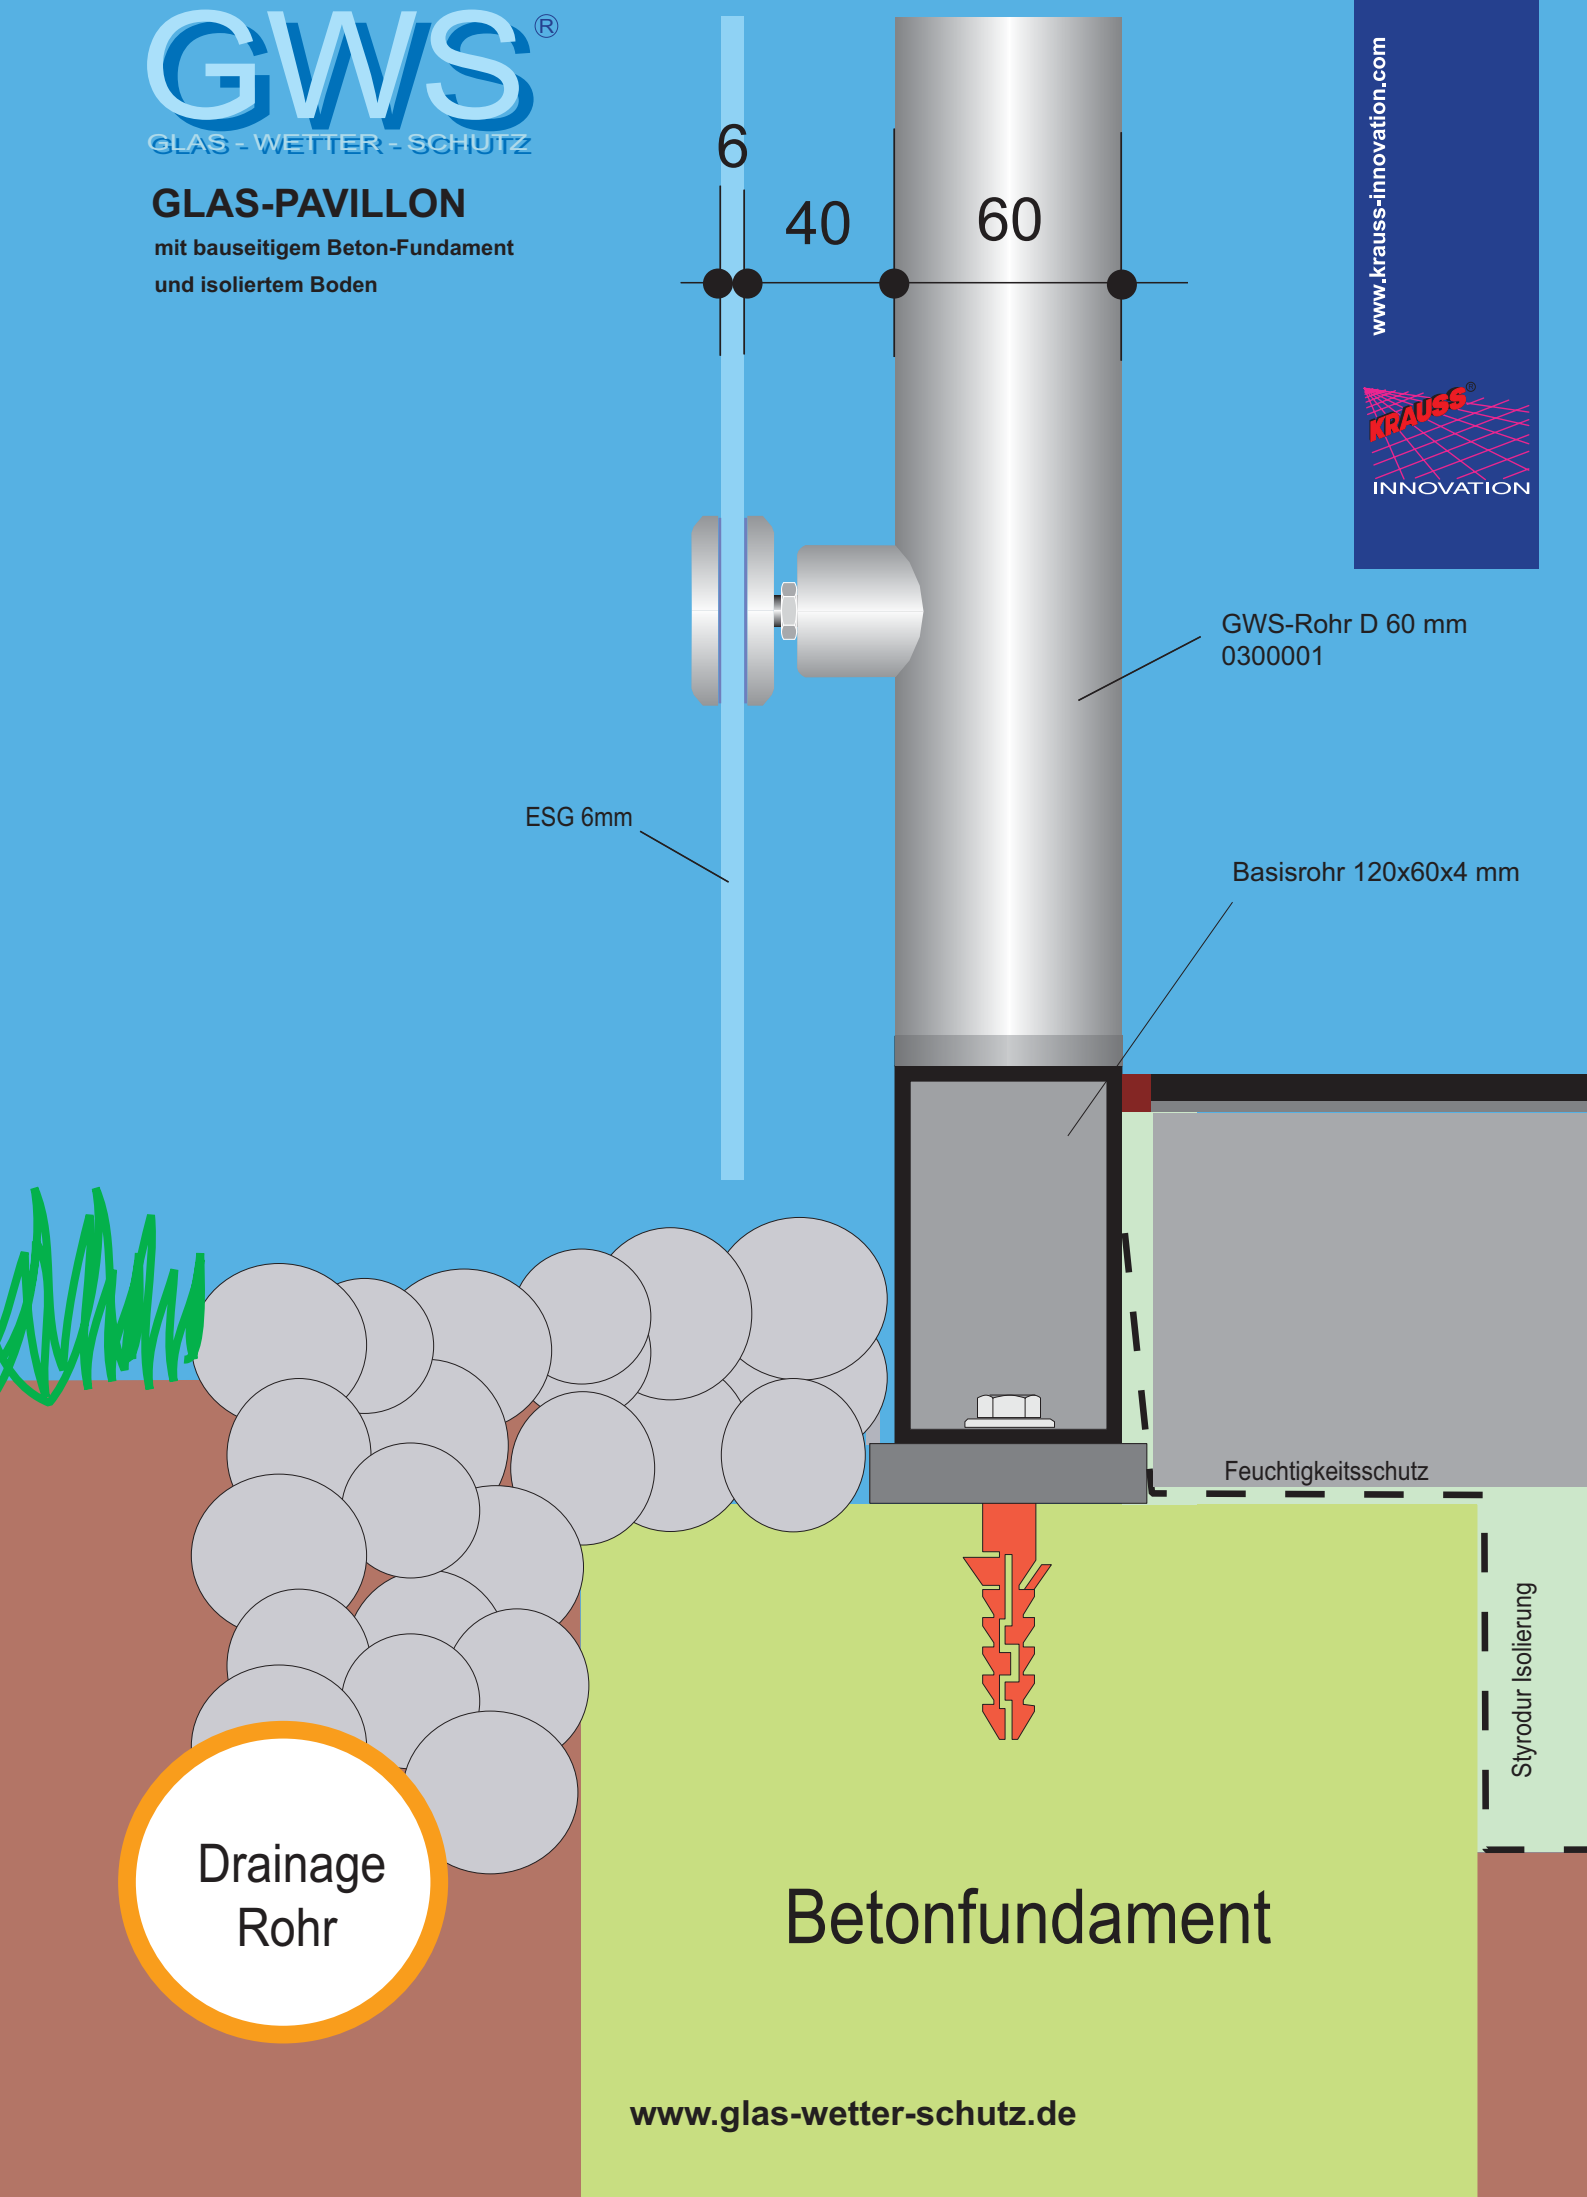

6

40

60

ESG 6mm

GWS-Rohr D 60 mm
0300001

Basisrohr 120x60x4 mm

Feuchtigkeitsschutz

Styrodur Isolierung

Betonfundament

Drainage
Rohr