


GLAS-PAVILLON

mit Schiebetüren und Festverglasung Horizontalschnitt

Einscheibensicherheitsglas ESG als Schiebetür und als punktgehaltene Festverglasung.
Laufschiene in Aluminiumprofilen nach RAL pulverbeschichtet.

VERGLASUNGS SCHNITTE

Schiebetür

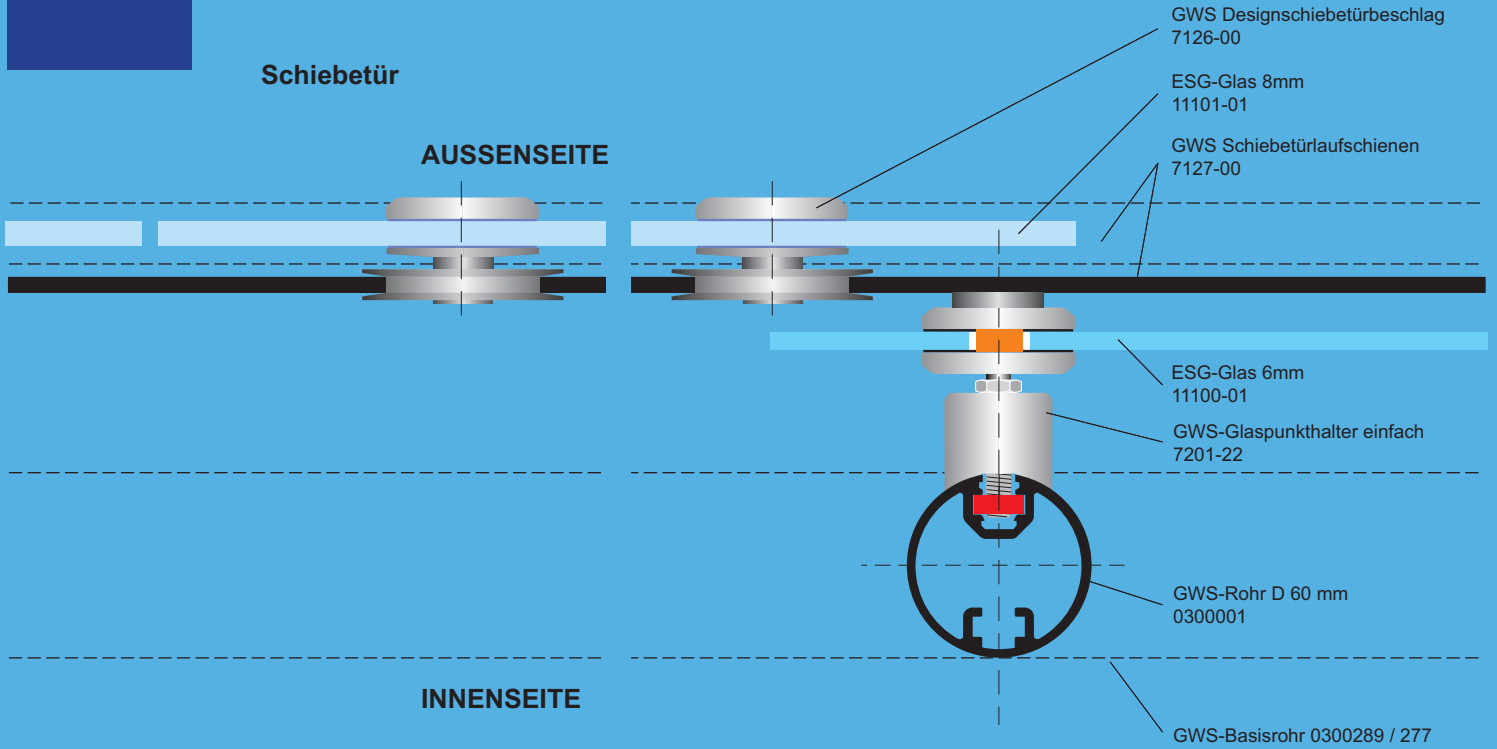

Festverglasung Ecke 90°

